


Вентиляционная шахта. Новокузнецкая.

Внешний вид.



Внешний вид шахты.

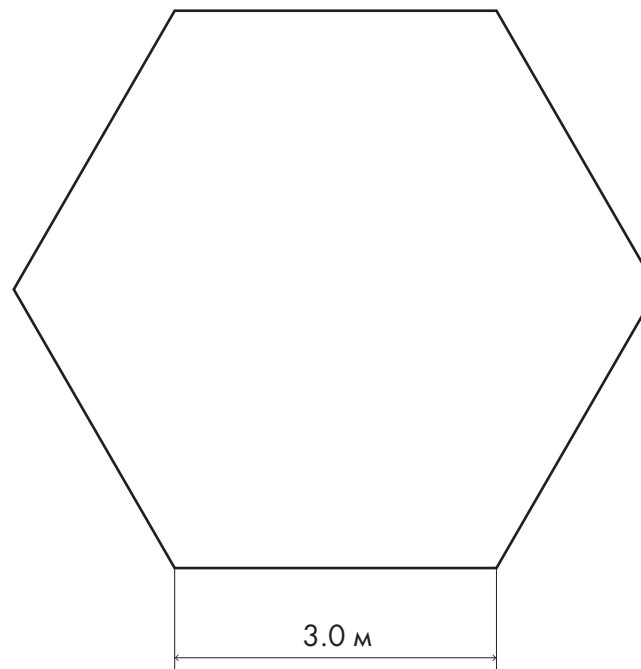


Форма основания шахты.



Вентиляционная шахта. Новокузнецкая.

Размеры.

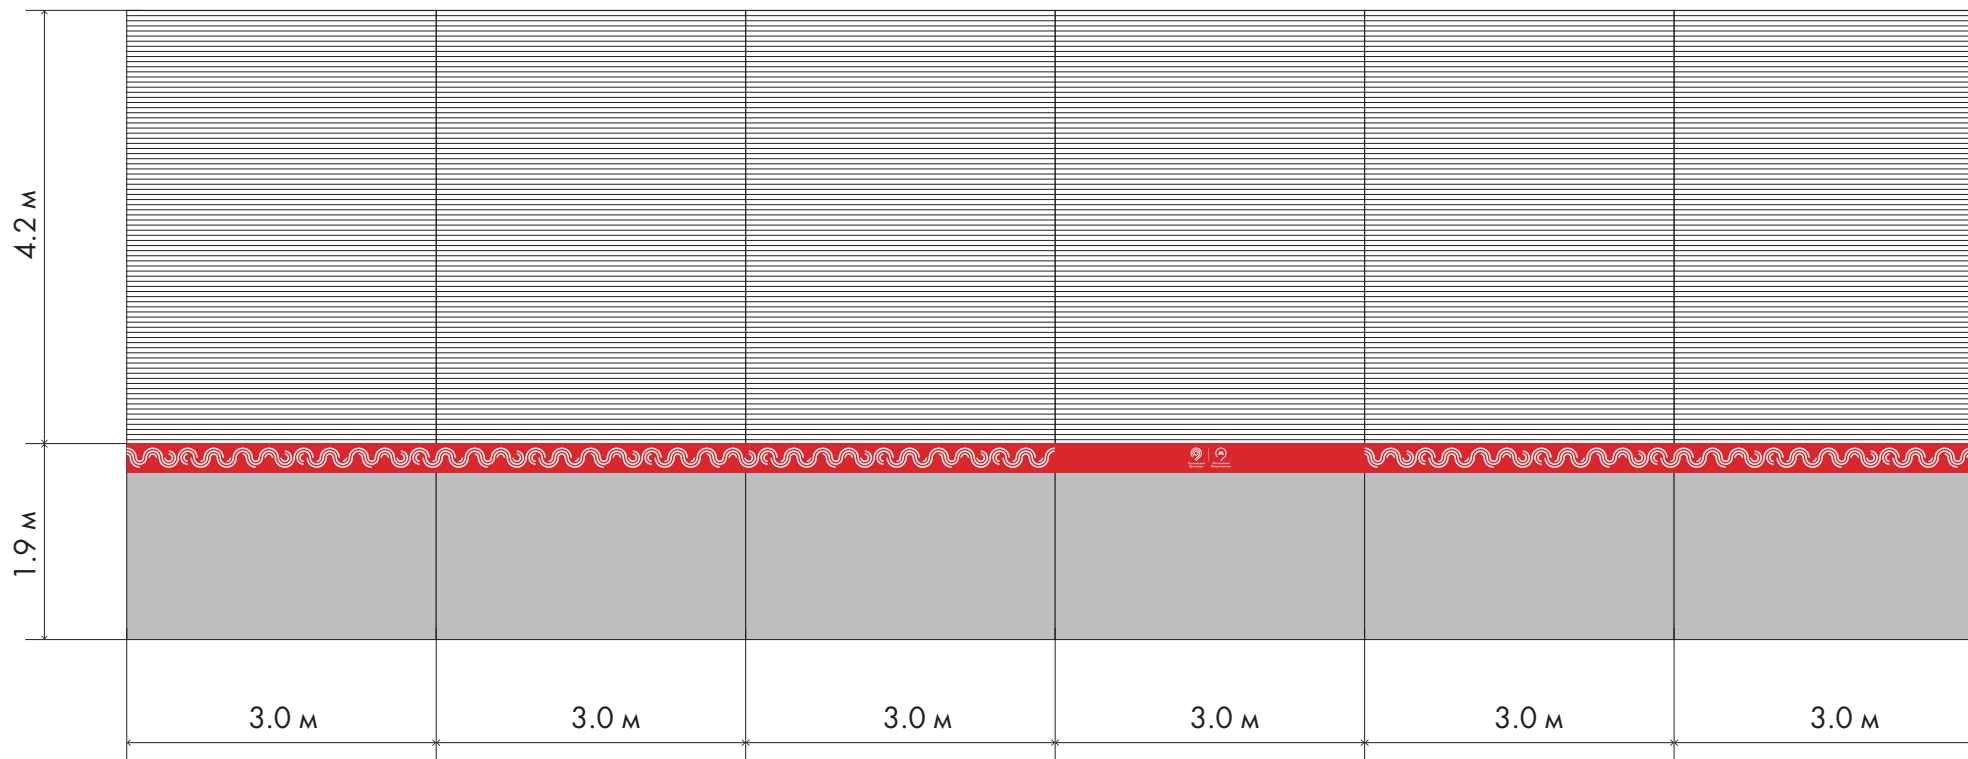

Вентиляционная решетка.



Бетонное основание.



Размер брендируемой поверхности должен быть не менее 15% от высоты бетонного основания.




Вентиляционная шахта. Новокузнецкая.

Внешний вид.



Внешний вид шахты.

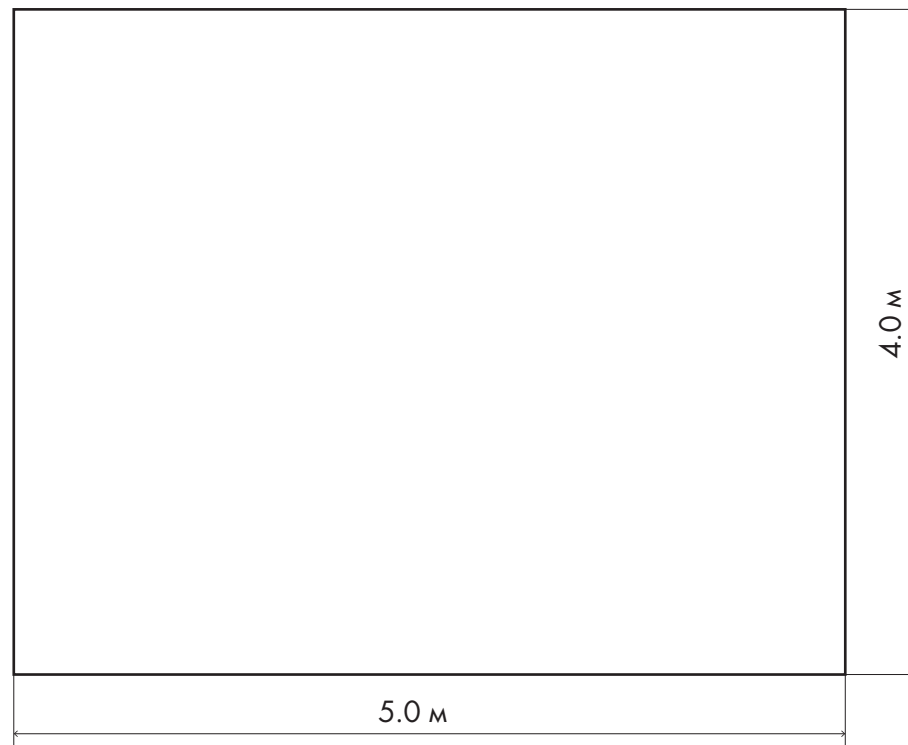


Форма основания шахты.



Вентиляционная шахта. Новокузнецкая.

Размеры.

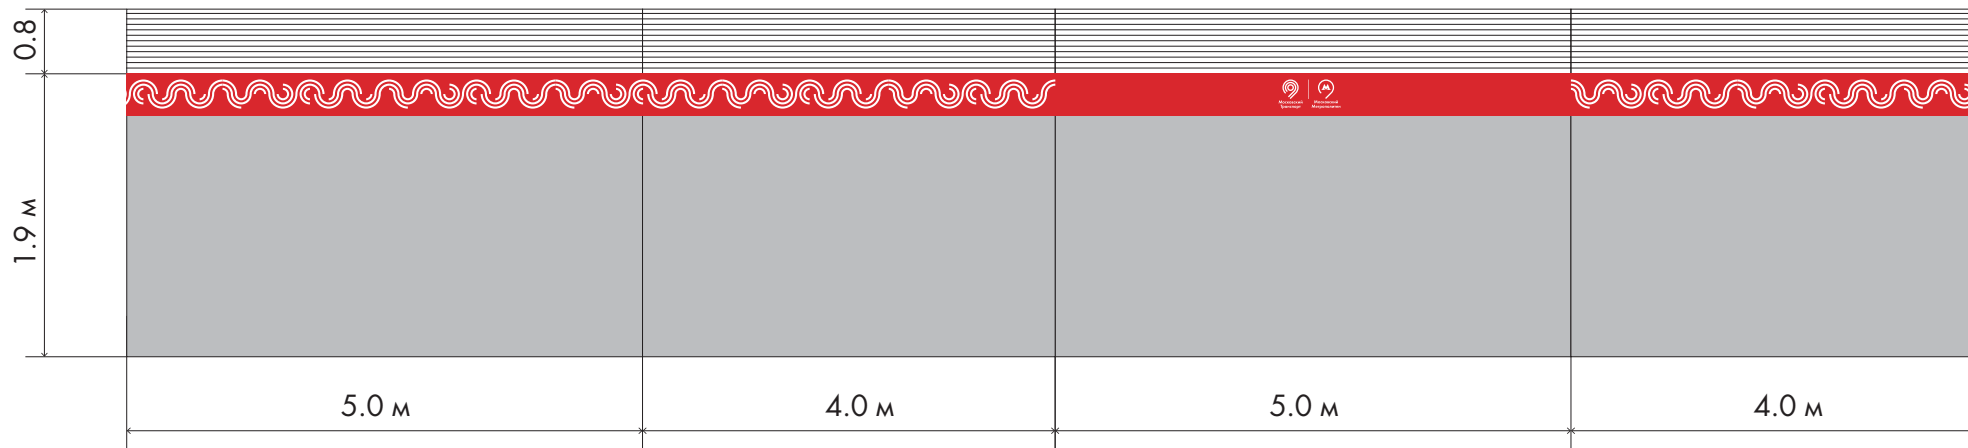

Вентиляционная решетка.



Бетонное основание.




Размер брендируемой поверхности должен быть не менее 15% от высоты бетонного основания.




Вентиляционная шахта. Трубная.

Внешний вид.

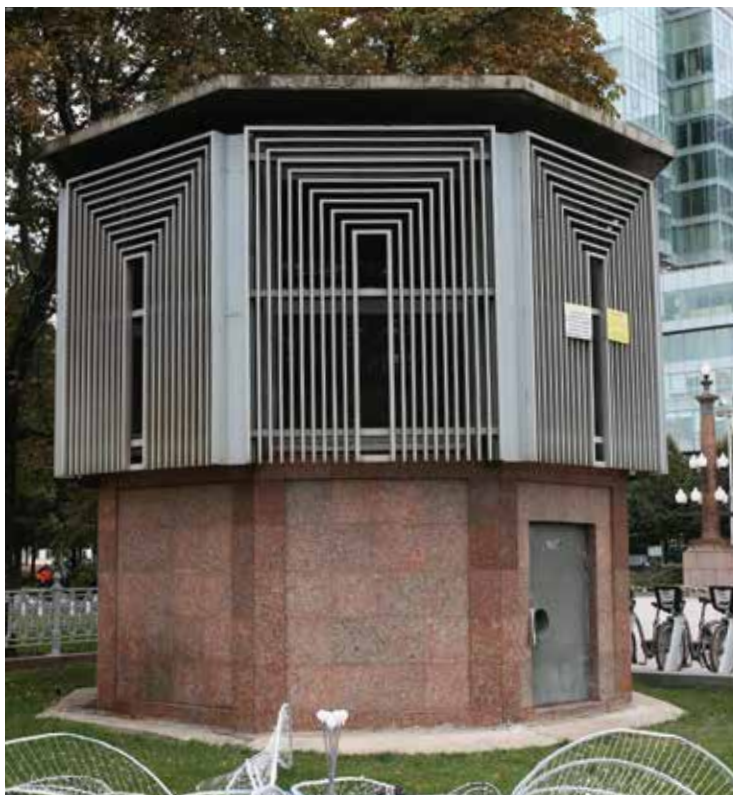

Внешний вид шахты.


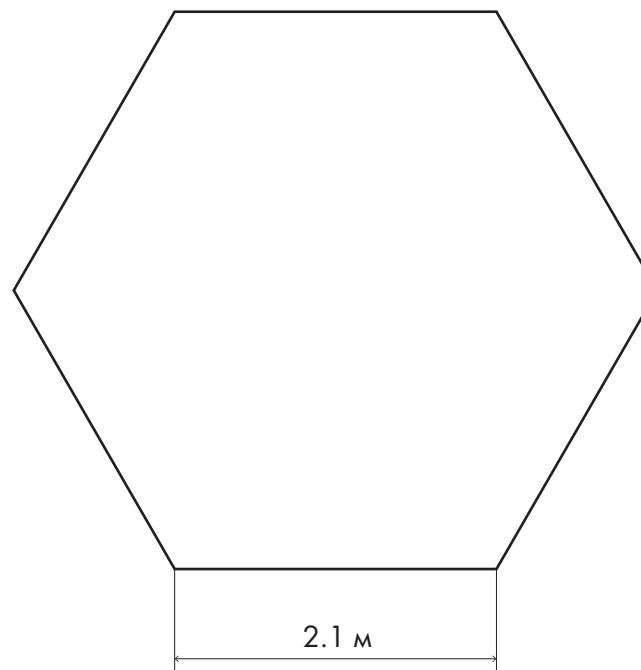


Форма основания шахты.



Вентиляционная шахта. Трубная.

Размеры.

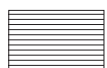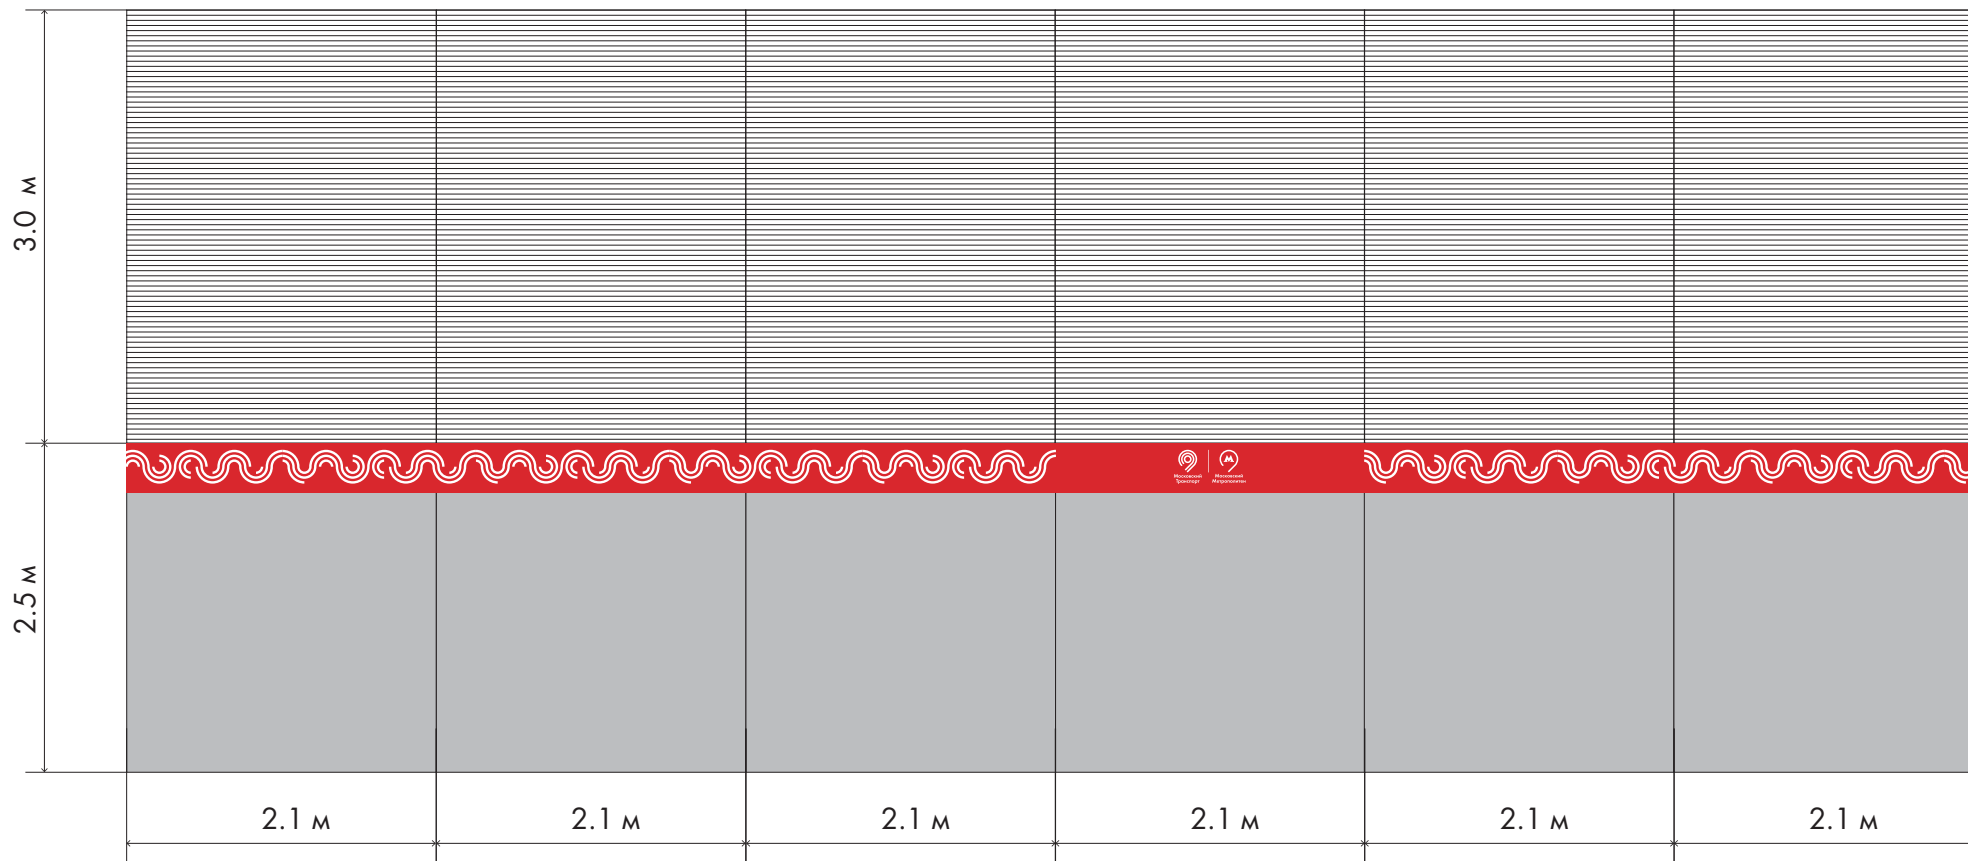

Вентиляционная решетка.



Бетонное основание.



Размер брендированной поверхности должен быть не менее 15% от высоты бетонного основания.




Вентиляционная шахта. Трубная.

Внешний вид.



Внешний вид шахты.

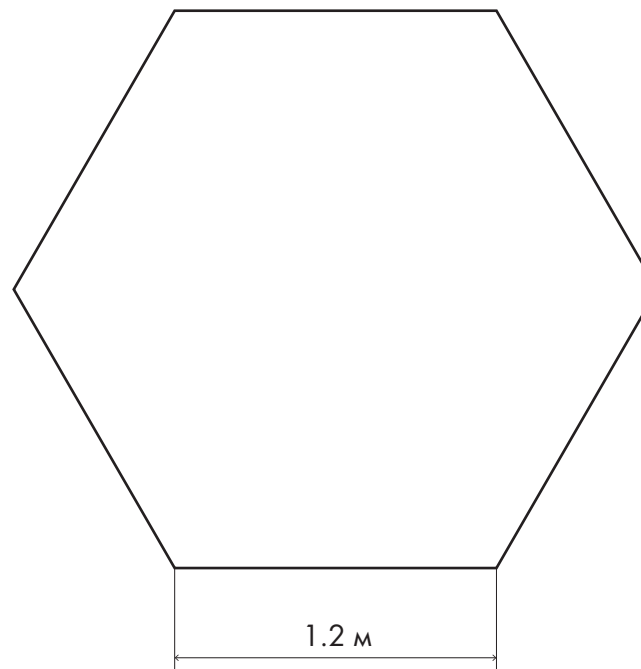


Форма основания шахты.



Вентиляционная шахта. Трубная.

Размеры.

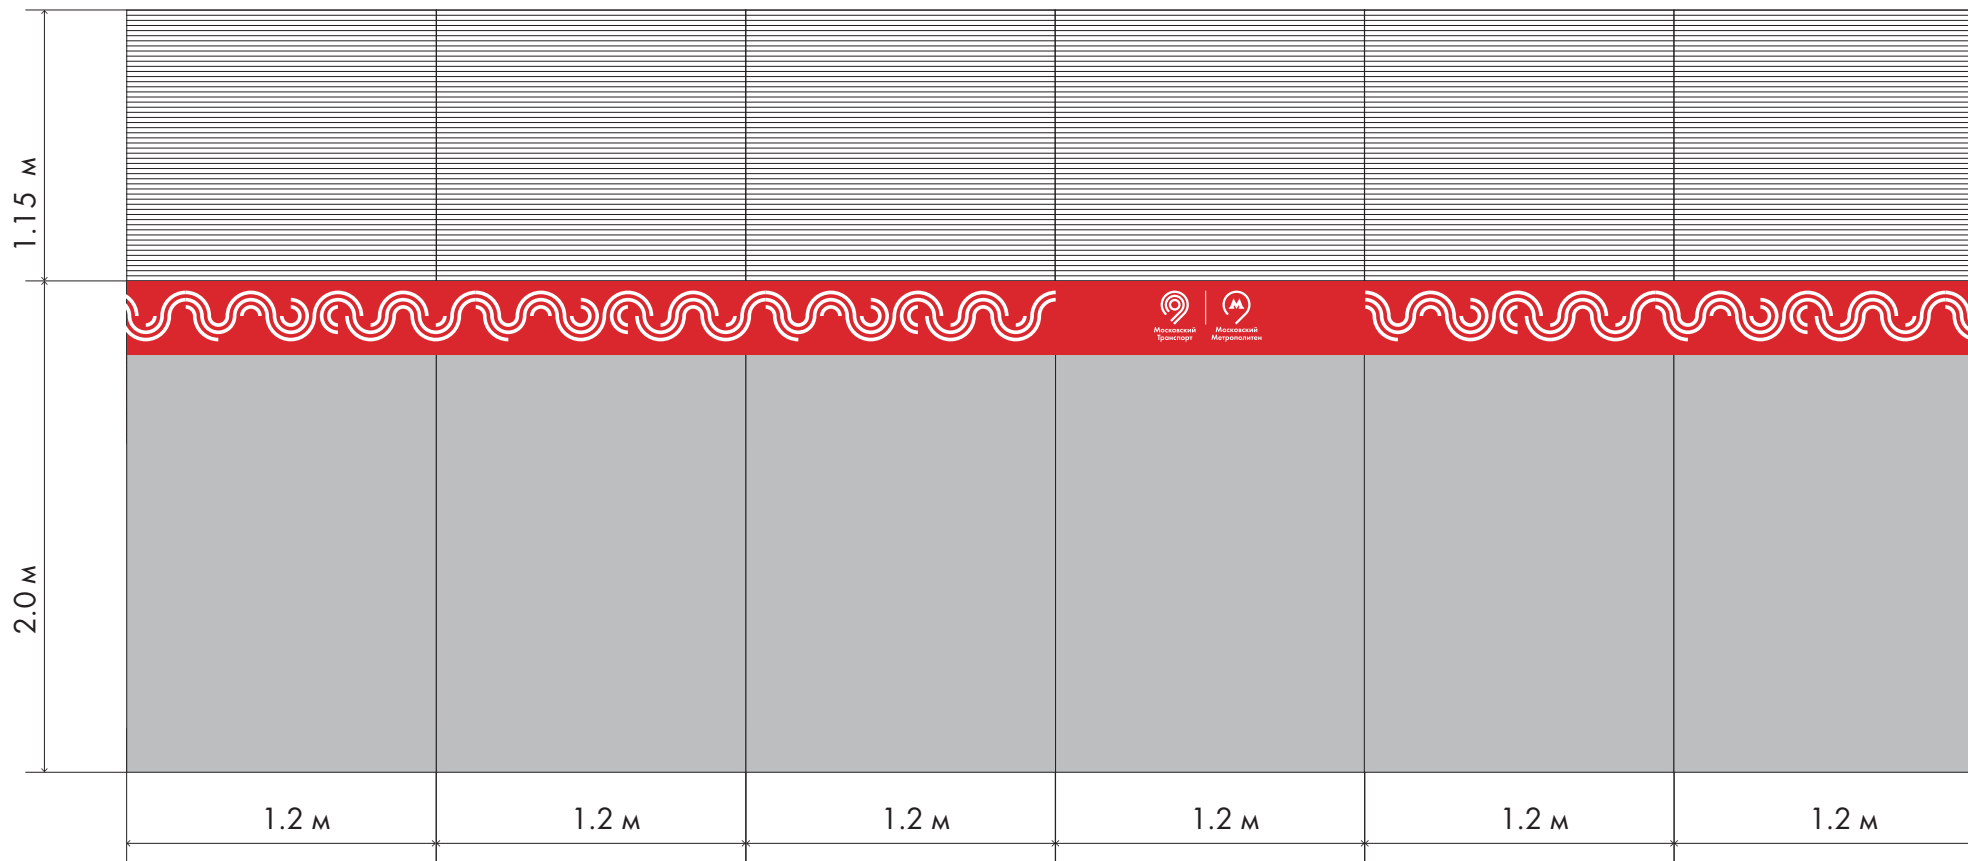

Вентиляционная решетка.



Бетонное основание.



Размер брендируемой поверхности должен быть не менее 15% от высоты бетонного основания.




Вентиляционная шахта. Белорусская.

Внешний вид.



Внешний вид шахты.

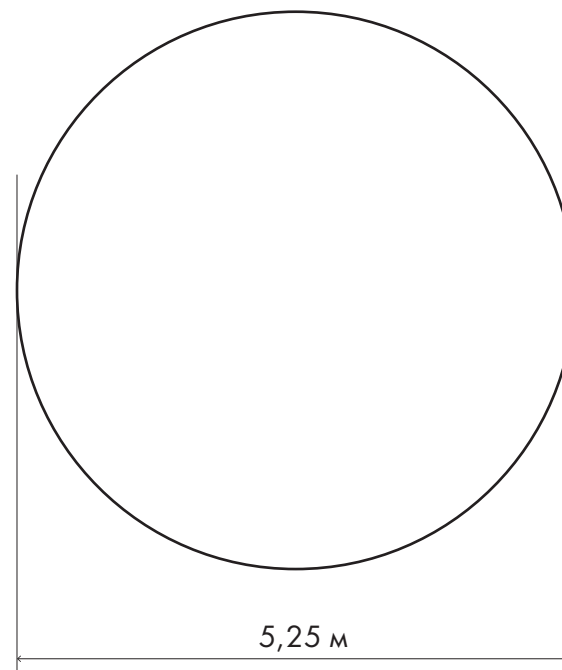


L= 16.5 м

Форма основания шахты.



Вентиляционная шахта. Белорусская.

Размеры.

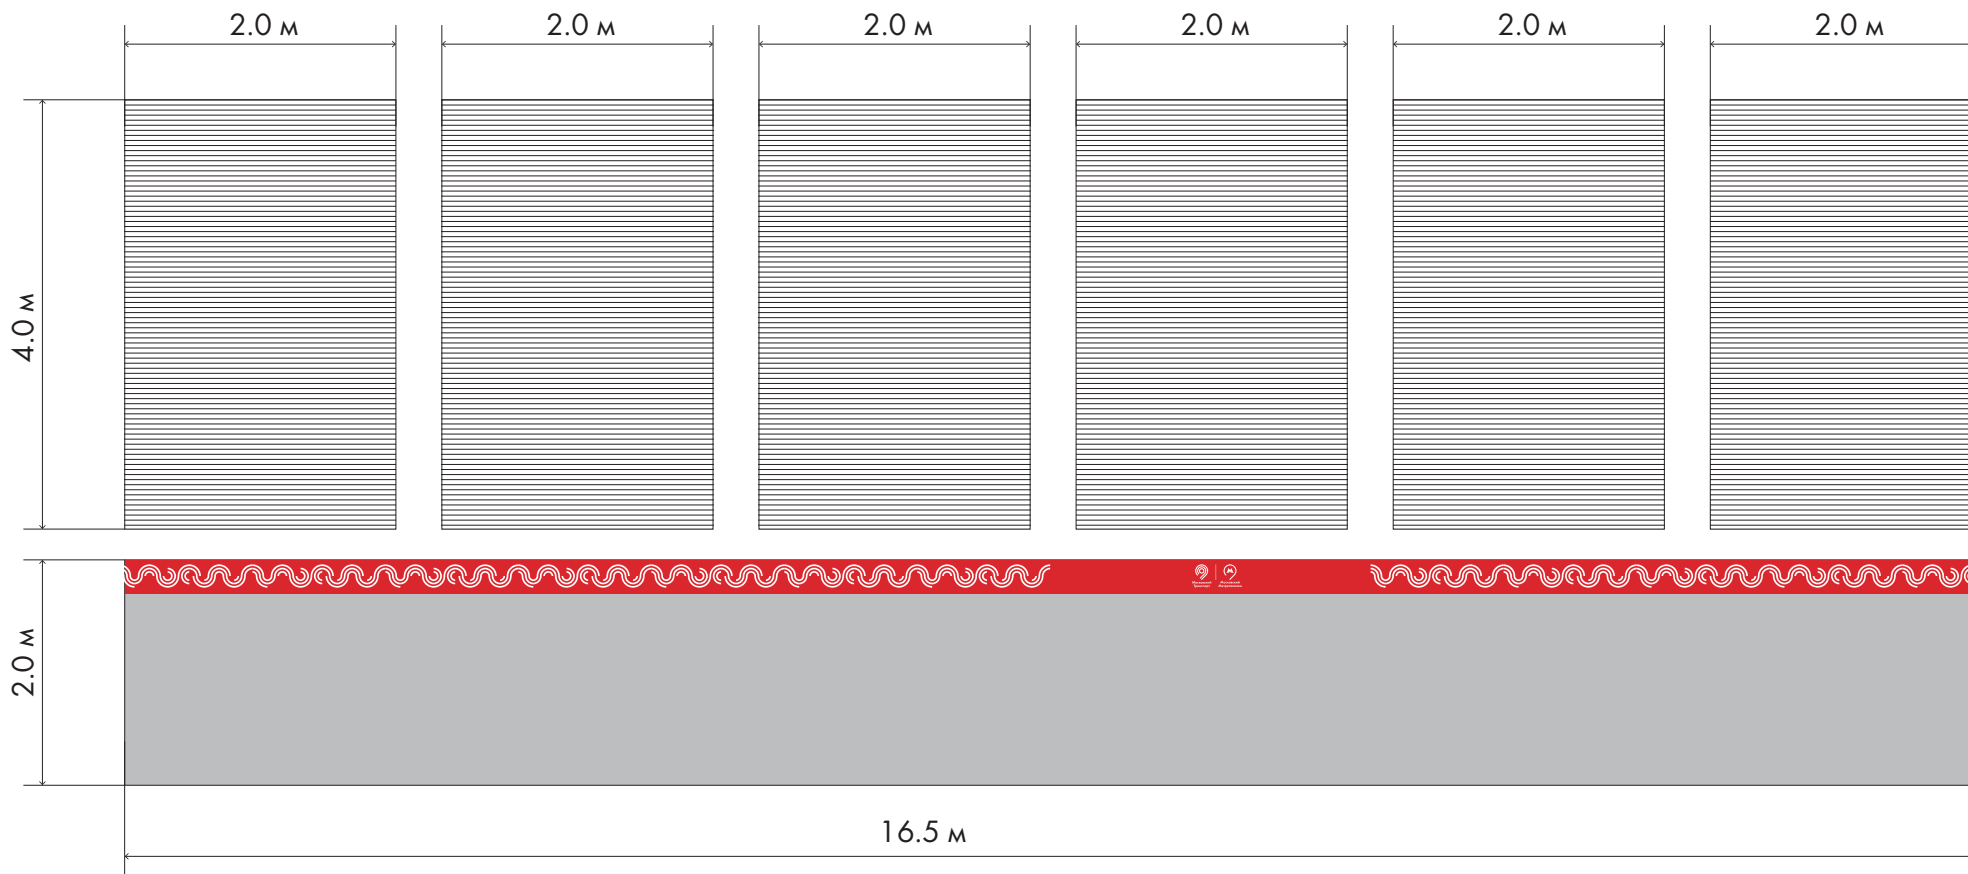

Вентиляционная решетка.



Бетонное основание.



Размер брендируемой поверхности должен быть не менее 15% от высоты бетонного основания.

